



AFDEKPLAATJES van alle schakelaars, stopcontact, etc. Niko Original White



ALLE stopcontacten **HORIZONTAAL** plaatsen, tenzij anders vermeld met tekst

LEGENDE

- verlichtingspunt
- verlichtingspunt wand
- enkel stopcontact
- dubbel stopcontact
- schakelaar (type te bepalen door elektricien)
- aansluiting TV (Coax)
- aansluiting telefoon
- aansluiting UTP (internet)
- Thermostaat
- videofoon
- rookmelder
- voedingskabel
- drukknop bel
- Toevoer WW+KW+afvoer
- Toevoer KW+afvoer

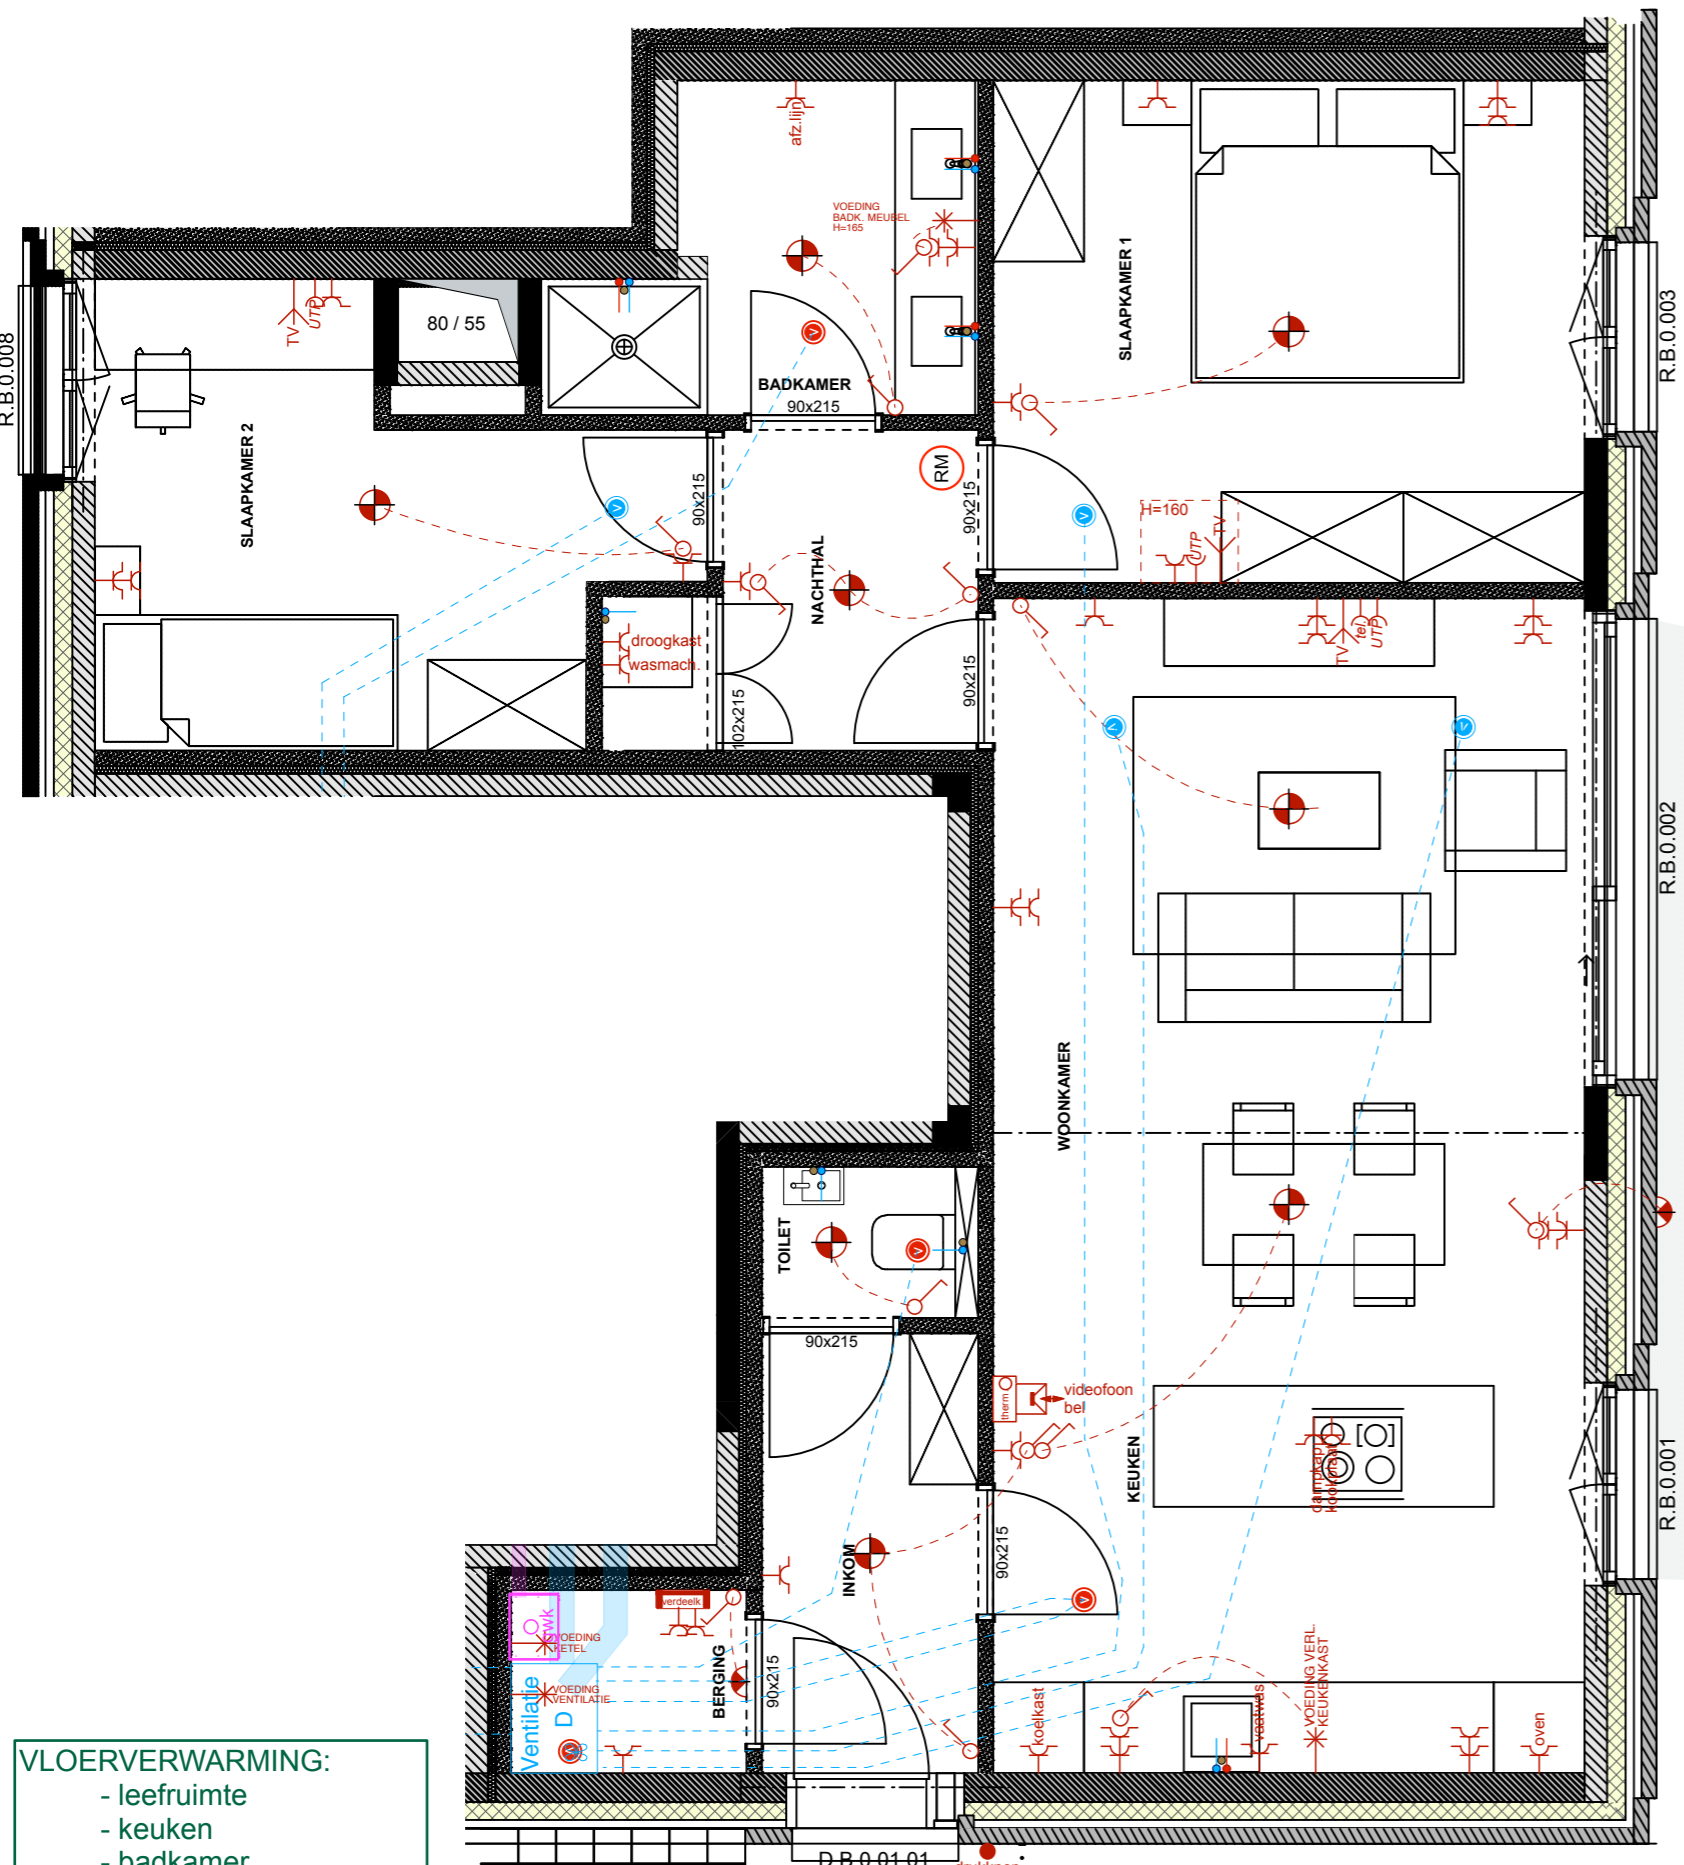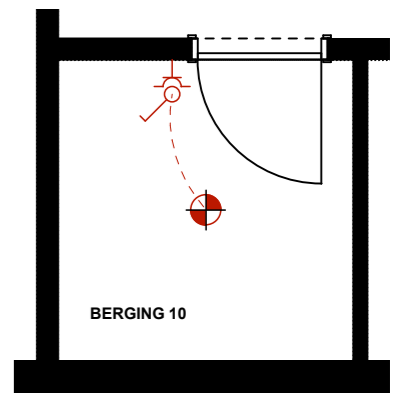

positie lichtpunt en armatuur bepaald door architect

VLOERVERWARMING:

- leefruimte
- keuken
- badkamer
- wc
- slaapkamer(s)

GEEN VLOERVERWARMING:

- berging
- inkom/ nachthal

Appartement A0.01 BASIS

LIESENBORGH'S
EXPERTS IN KLANTENBEGELEIDING

Ekkelgaarden 6M 3500 Hasselt
Tel. 011 / 27 07 10
info@liesenborghs.com

App. A0.01+B1.10+P0.3	datum: 16/12/2019	schaal 1: 50
Residentie "De Groene Wal" Boomgaardstraat 26 3680 Maaseik	Dhr. & Mevr. Hendrickx Lenaers Bovelingenstraat 84 3800 Sint-Truiden	BRUTO opp. app.: 00,00 m ² terras:

gevelsteen		H. 30 cm	elektriciteit basis = symboolkleur rood
isolatie		H. 110 cm	elektriciteit supplement = symboolkleur blauw
Betonwanden		deur	
Gipsblokken		Centrische hoogtes!	
Snelbouw			
Kalkzandsteen			

datum	aard der wijzigingen

alle maten na te meten op de werf



Appartement A0.01 BASIS

LIESENBORGH'S
EXPERTS IN KLANTENBEGELEIDING

Ekkelgaarden 6M
3500 Hasselt
Tel. 011 / 27 07 10
info@liesenborghs.com

App. A0.01+B1.10+P0.3	datum: 16/12/2019	schaal 1: 50
Residentie "De Groene Wal" Boomgaardstraat 26 3680 Maaseik	Dhr. & Mevr. Hendrickx Lenaers Bovelingenstraat 84 3800 Sint-Truiden	BRUTO opp. app.: 00,00 m ² terras:

gevelsteen			H. 30 cm	elektriciteit basis
isolatie			H. 110 cm	= symboolkleur rood
Betonwanden			deur	elektriciteit supplement
Gipsblokken				= symboolkleur blauw
Snelbouw				
Kalkzandsteen				

datum	aard der wijzigingen

alle maten na te meten op de werf